


# Bettlach Schema Wasserversorgung



Gebrauchswasser 1400 m<sup>3</sup> / Löschreserve 550 m<sup>3</sup> = Total 1950 m<sup>3</sup>

## Legende:

- Brauchwasser (BR)
- Löschwasser (LR)
- Zone
- LK Löschklappe/ Einlaufklappe
- Pumpe
- Wasserzähler

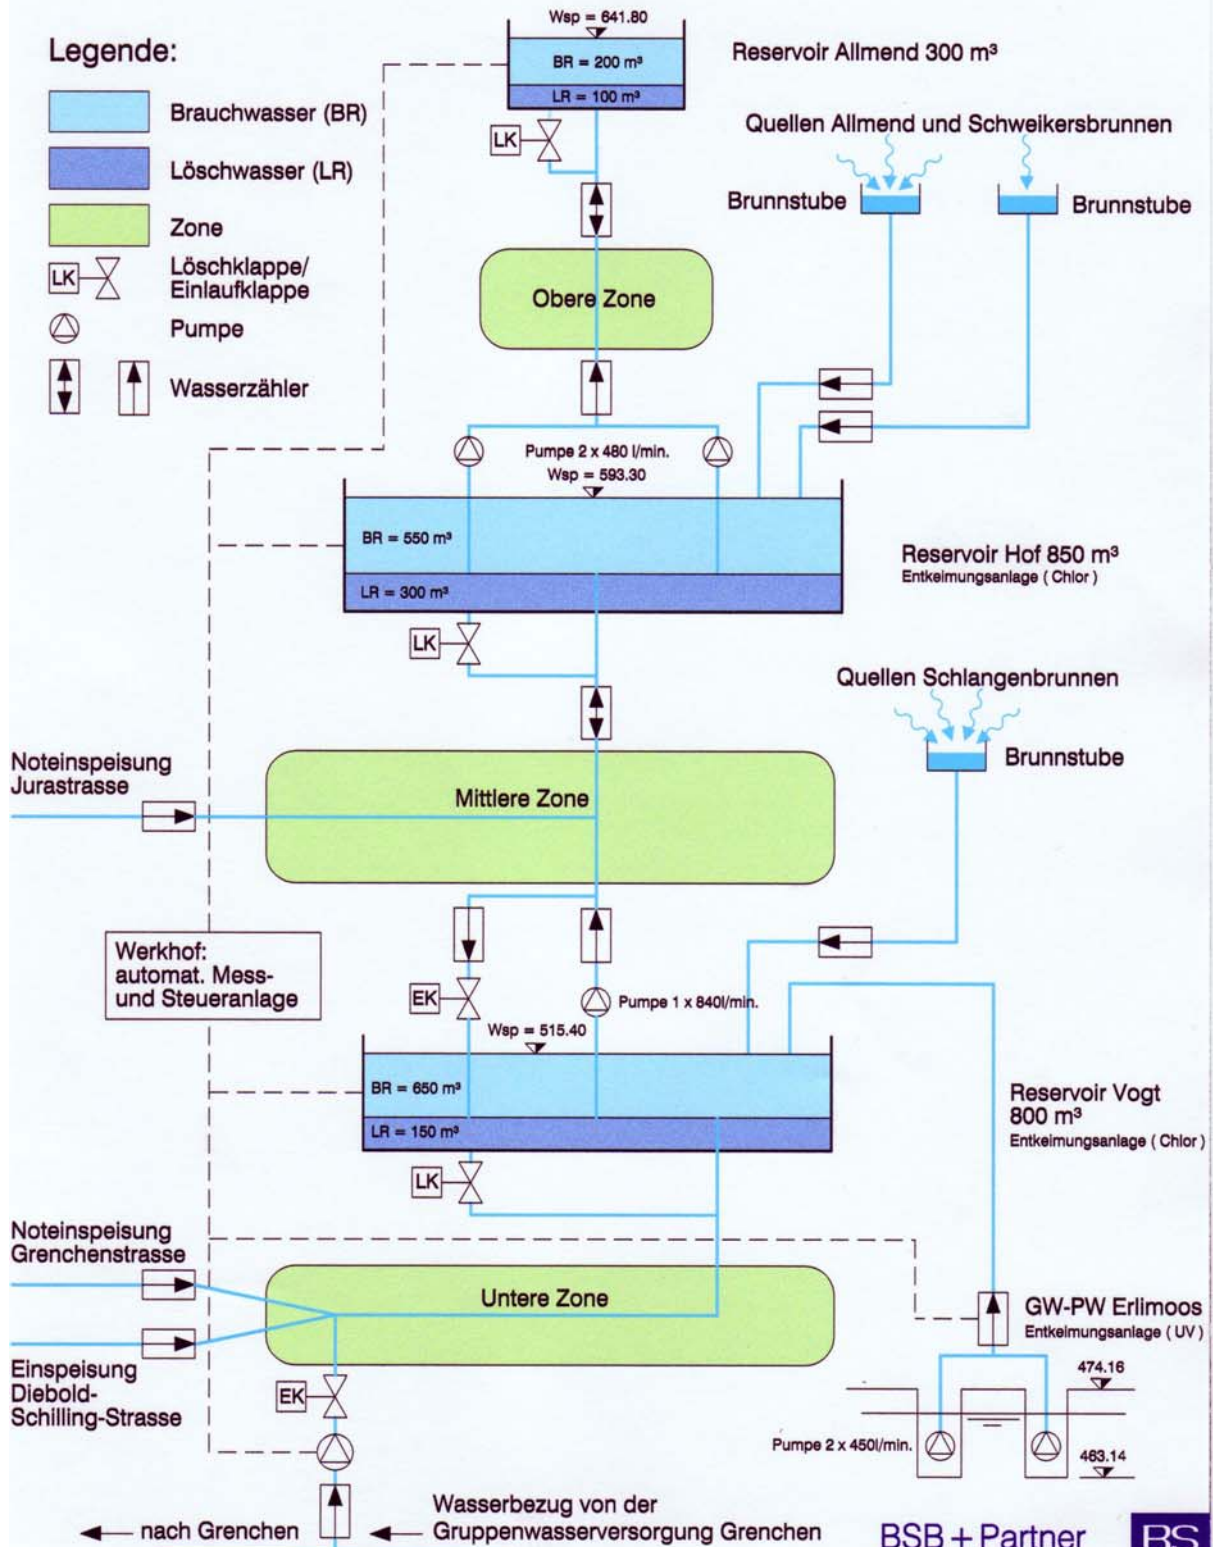

BSB + Partner  
Ingenieure und Planer

